

A

B


C

D

XV1, XF1 : BORNES INTERRUPTIBLES
XA1 : BORNES COURT-CIRCUITABLES

PROTECTION DECOUPLAGE SANS ANTI-RETOUR

PROTECTION DECOUPLAGE AVEC ANTI-RETOUR

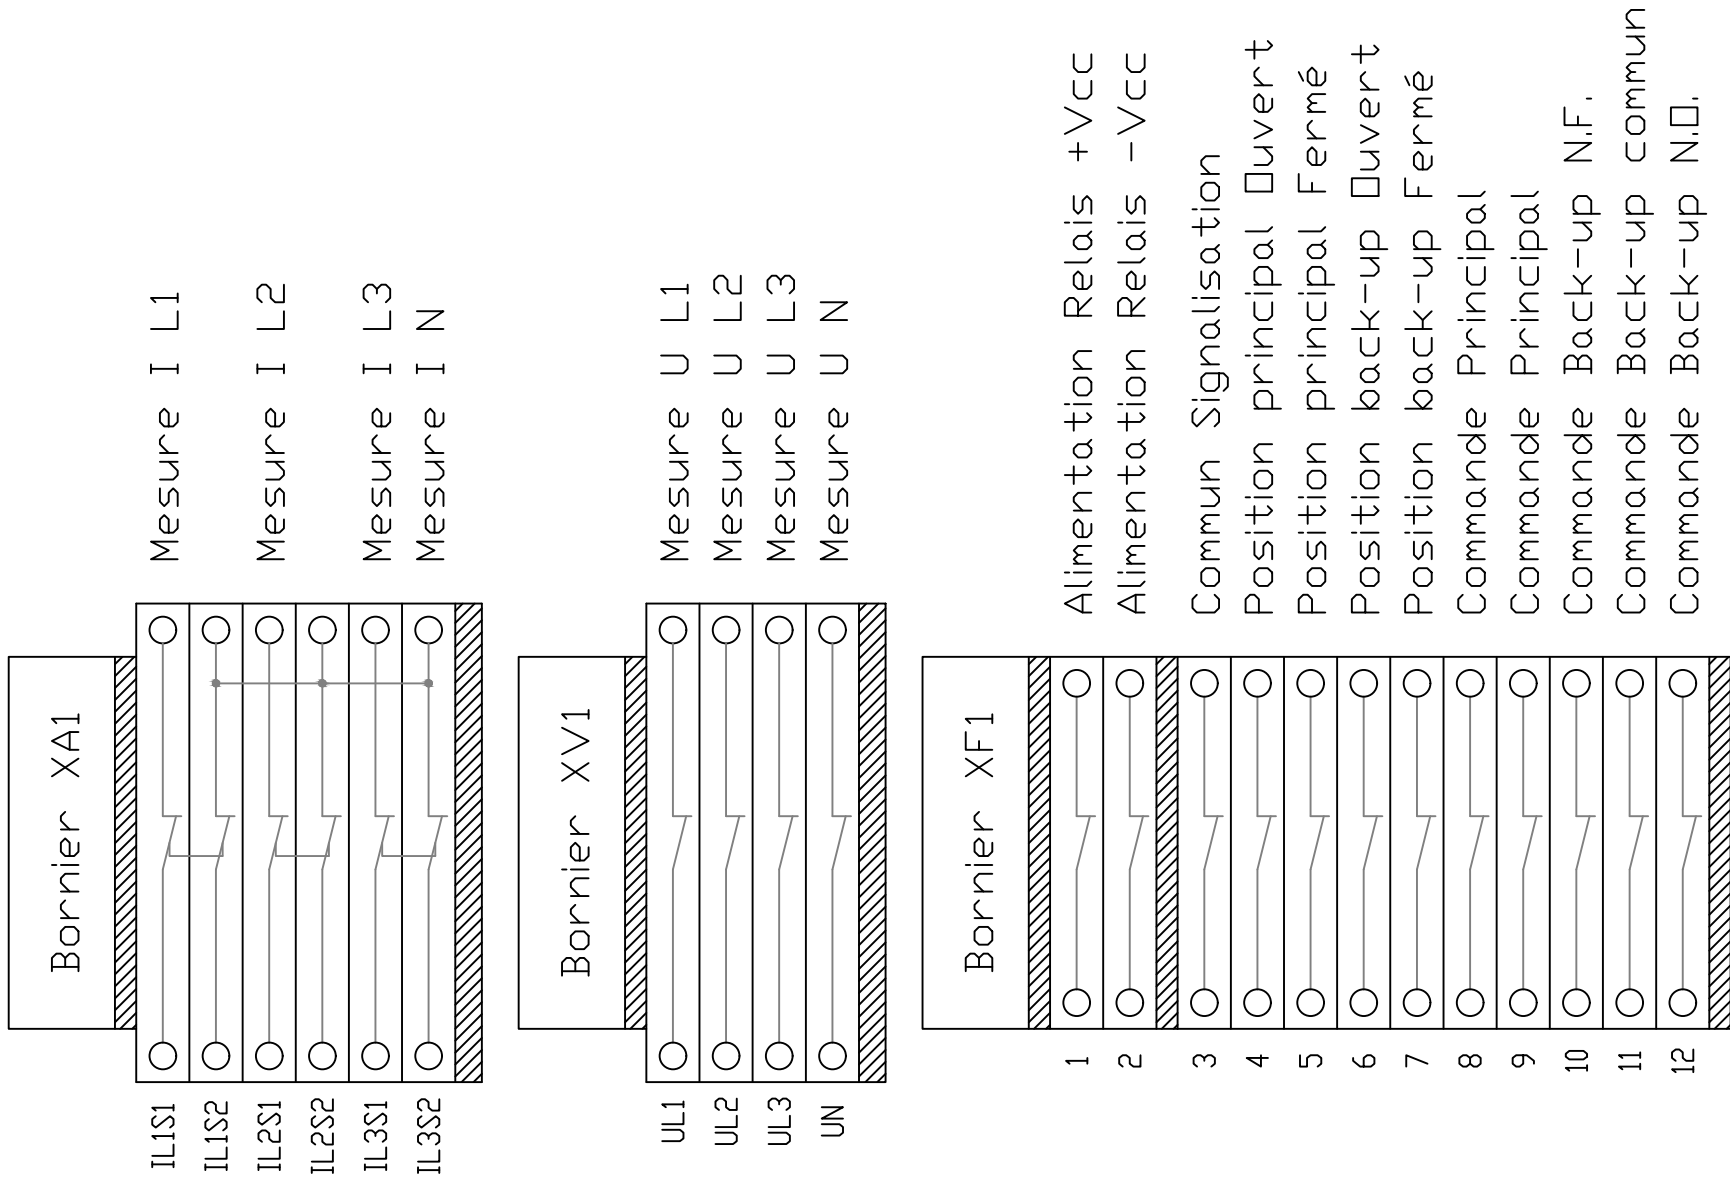

VERS RELAIS

VERS INSTALLATION

Bornier Standard
Decouplage PDC >30kVA
COURANT FAIBLE
SCHEMA DE PRINCIPE POUR CLIENT

Ind.	Modifications	Date
1.00	Première version	04/10/2019
1.01	Ajout référence de l'OPM	24/11/2019
1.02	Modification des bornes PRD pour le client	11/06/2021
1.03	Modification du titre	10/02/2022
1.04	Modification de l'assignation des bornes	19/05/2022
1.05	Simplification du bornier pour RTU ST.09 V5	16/10/2026



Dessiné par : RDU	
Vérifié par : JWD	
Révision : V1.05	Format : A2
N° du plan : OPM-021-REF31	
Folio : 001	Date : 16/10/2026